


NOVATOP

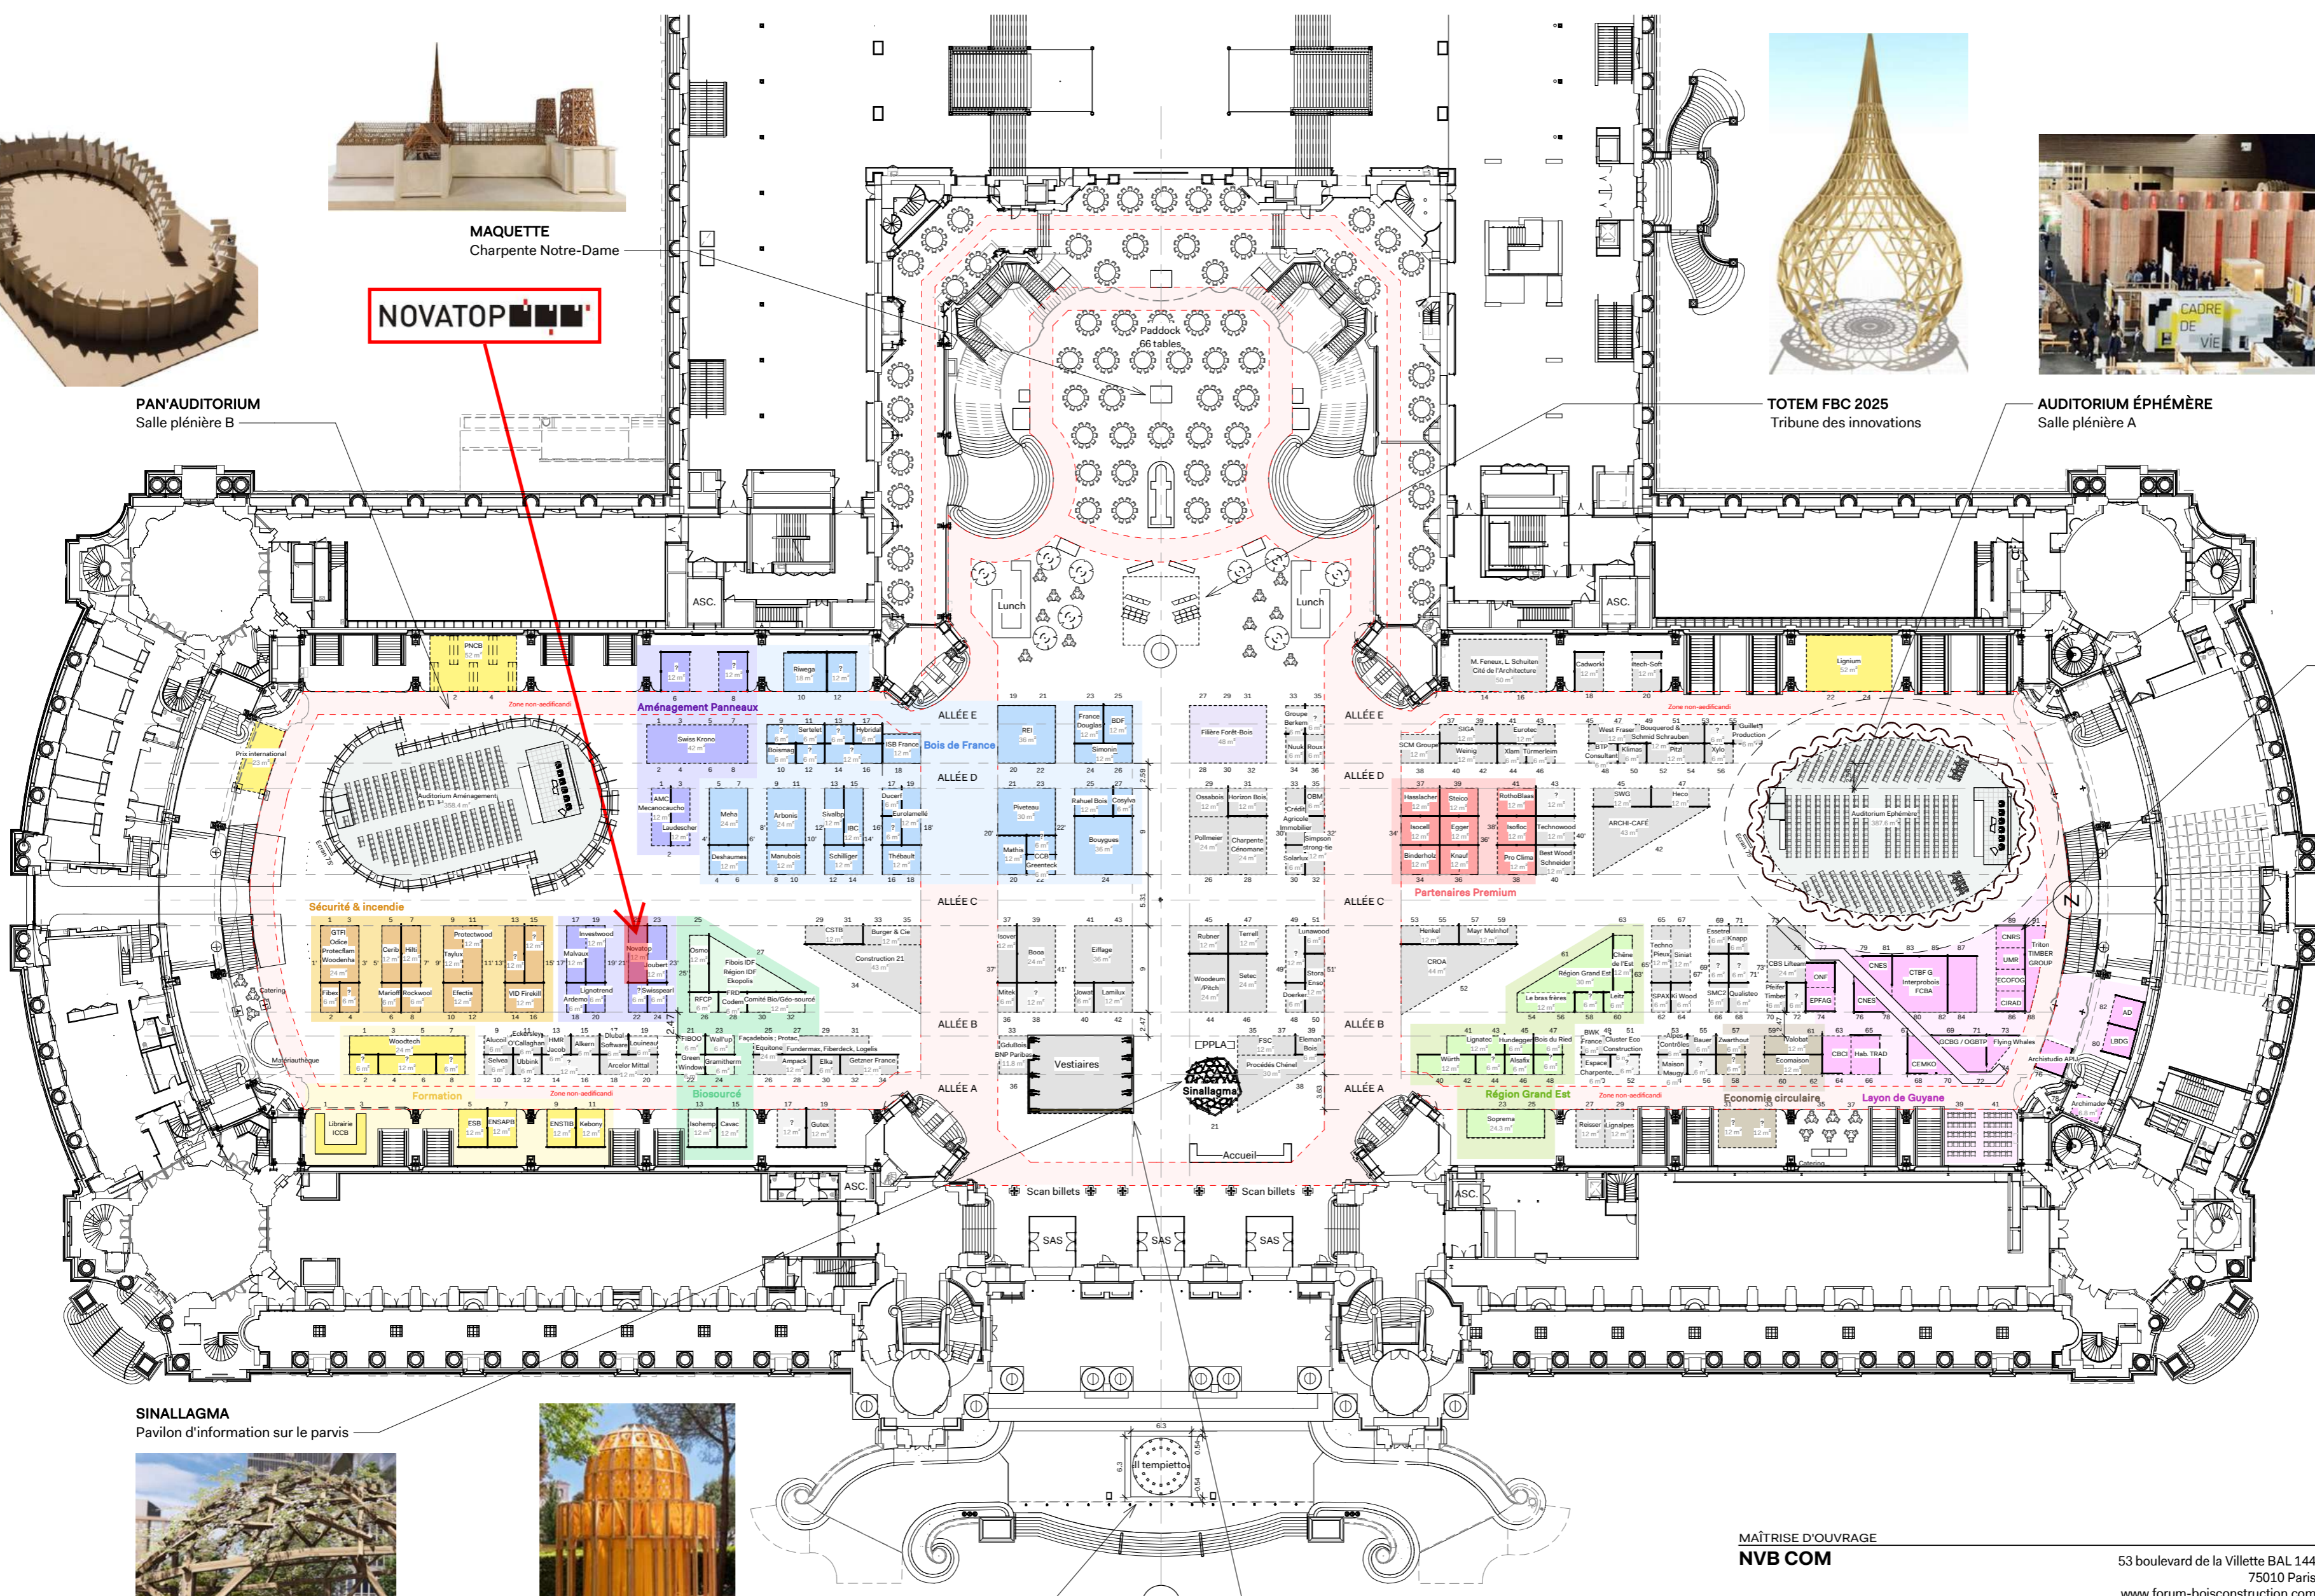

SINALLAGMA
Pavillon d'information sur le parvis

IL TEMPIETTO
Pavillon d'information sur le parvis

G DUBOIS
Vestiaires

PROJET
Grand Palais - Forum Bois Construction
Conception scénographique
et auditoriums

75008 Paris

MÂITRISE D'OUVRAGE
NVB COM

53 boulevard de la Villette BAL 144
75010 Paris
www.forum-boisconstruction.com

ARCHITECTURE
ARTBUILD ARCHITECTES SELARL

58, Rue du Faubourg Poissonnière
F - 75010 PARIS
Tel: +33(0)1 45 58 17 30

FORMAT | ÉCHELLE
A2 | 1 : 500